


Stand: 15.3.2017

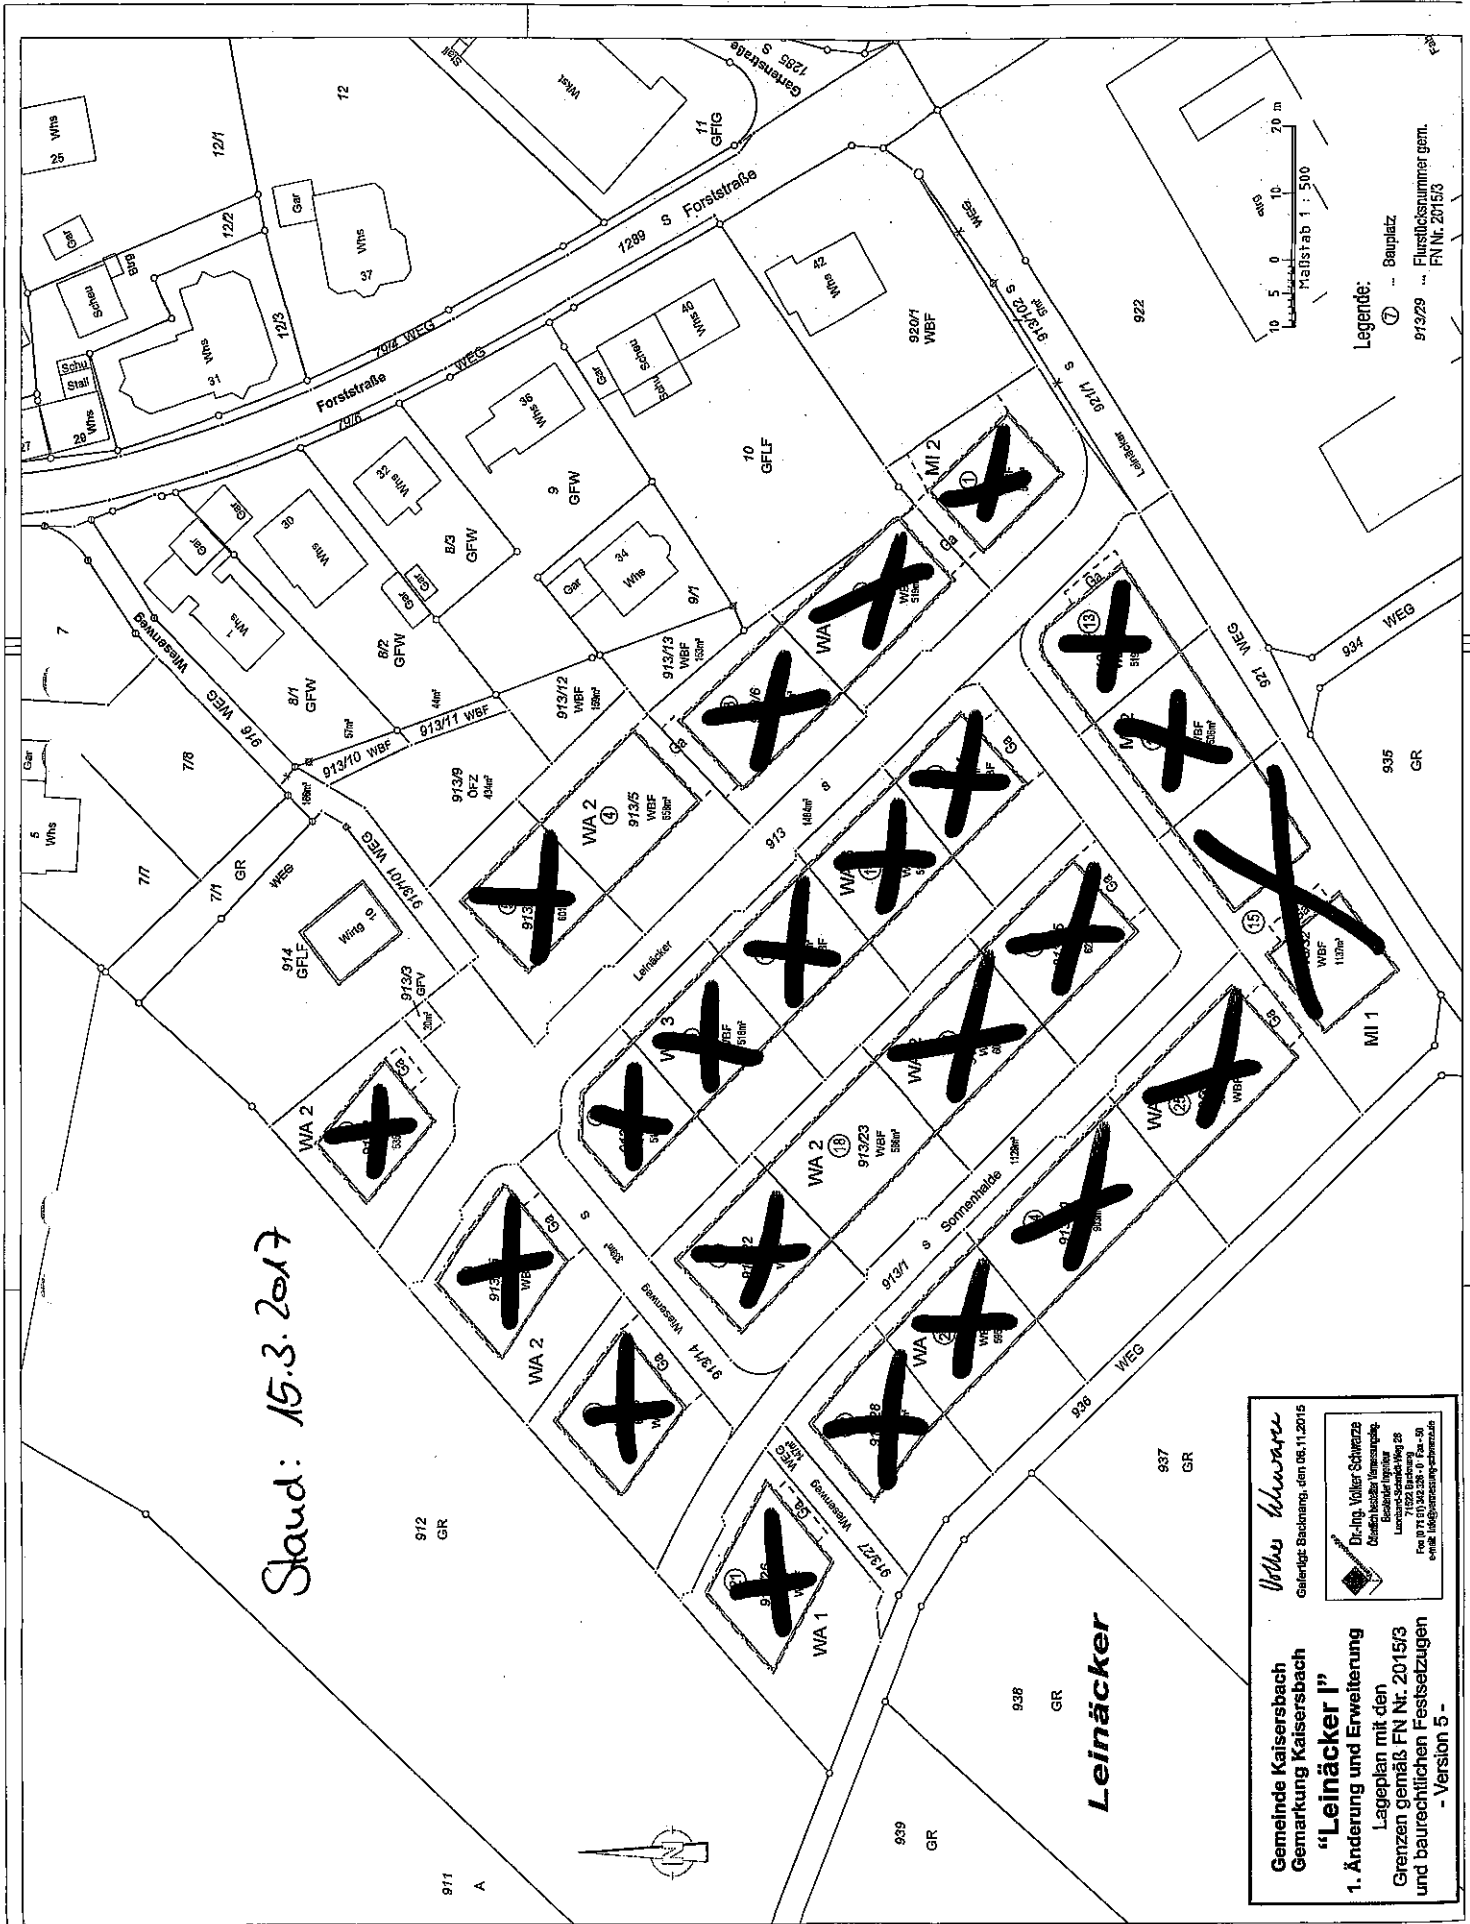

Gemeinde Kaisersbach
Gemarkung Kaisersbach
"Leinacker I"
 Lageplan mit den
 Grenzen gemäß FN Nr. 2015/3
 und baurechtlichen Festsetzungen
 - Version 5 -

Volker Schwarz
 Gallertg. Backofen, den 06.11.2015

Dr.-Ing. Volker Schwarz
 Maschinentechnik / Vermessung
 Bauteil / Ingenieurbüro
 Leinacker-Straße 28
 91329 Leinacker, Tel. Fax: 09
 e-mail: info@volker-schwarz.de

Legende:
 ① Bauplatz
 913/29 Flurstücksnummer gem.
 FN Nr. 2015/3

Maßstab 1 : 500
 0 5 10 20 m